


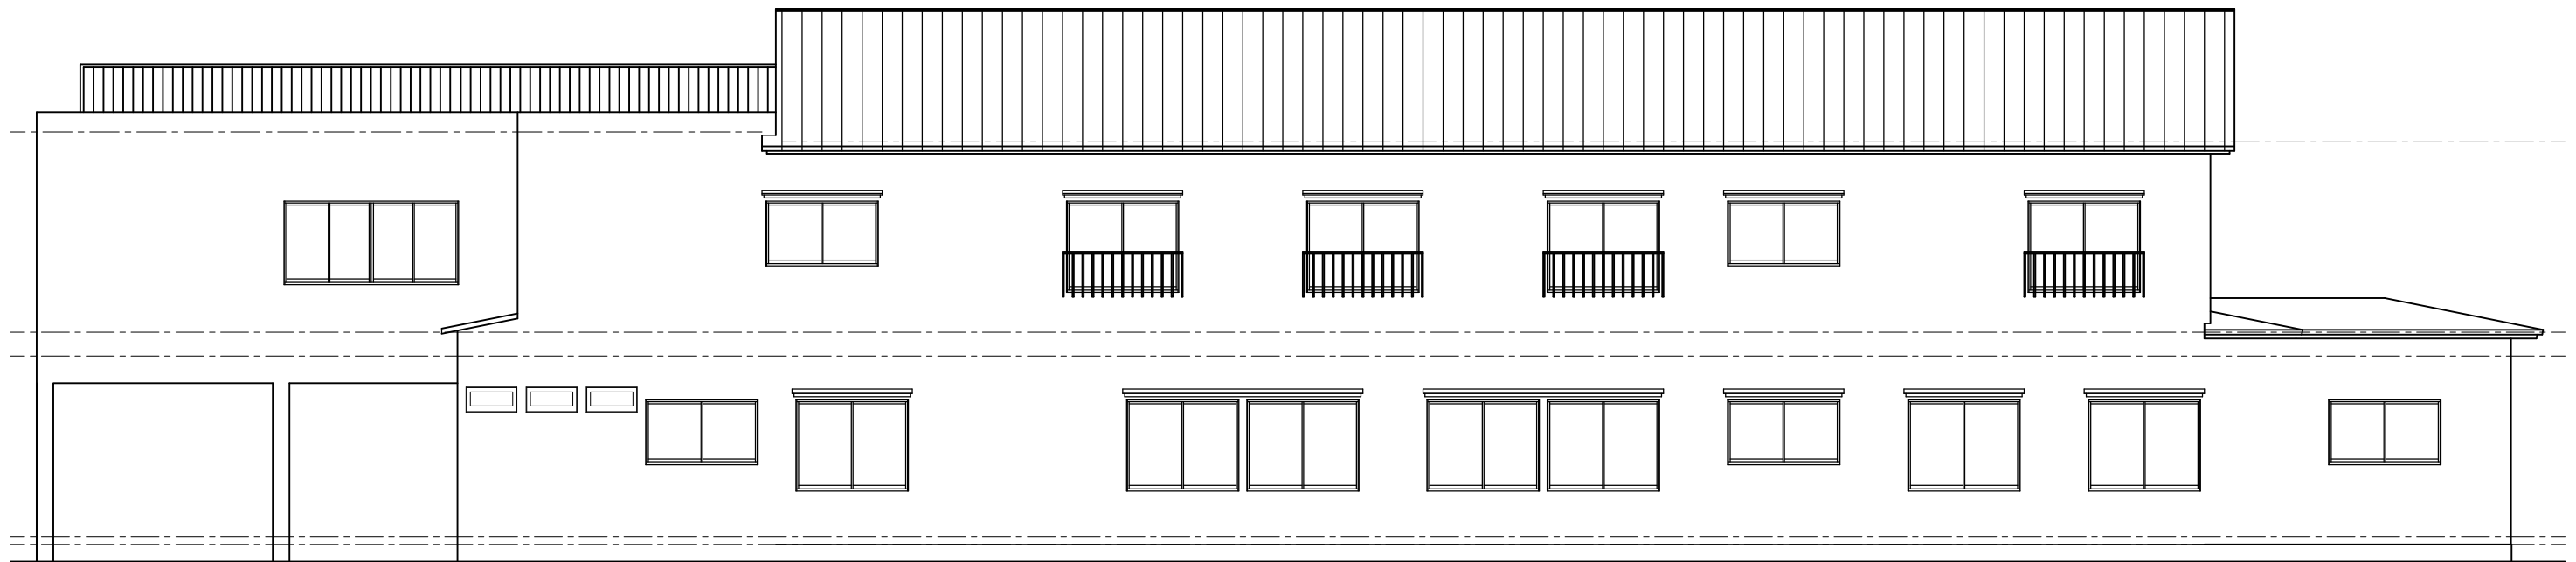

南側立面図 1 / 100



北側立面図 1 / 100

2026年12月2日

設計年月日 平成28年11月28日
縮尺 1 / 100

名称 AFICC金谷ステーション改修工事
図面名 立面図①

図面 No.
枚の内